

ООО "Новотелеком"

ЭКЗ. № \_\_\_\_

## РАБОЧИЙ ПРОЕКТ

Сеть передачи данных ООО "Новотелеком" Наносеть №100

Строительство видеоконтроля по адресу: ул.  
Кирова, 27/3 (1 этаж)

04-3106-ПД

Том 1

г. Новосибирск  
2022 г.

ООО "Новотелеком"

Согласовано



## РАБОЧИЙ ПРОЕКТ

*Сеть передачи данных ООО "Новотелеком" Наносеть №100*


*Строительство видеоконтроля по адресу: ул.  
Кирова, 27/3 (1 этаж)*

*04-3106-ПД*

*Том 1*



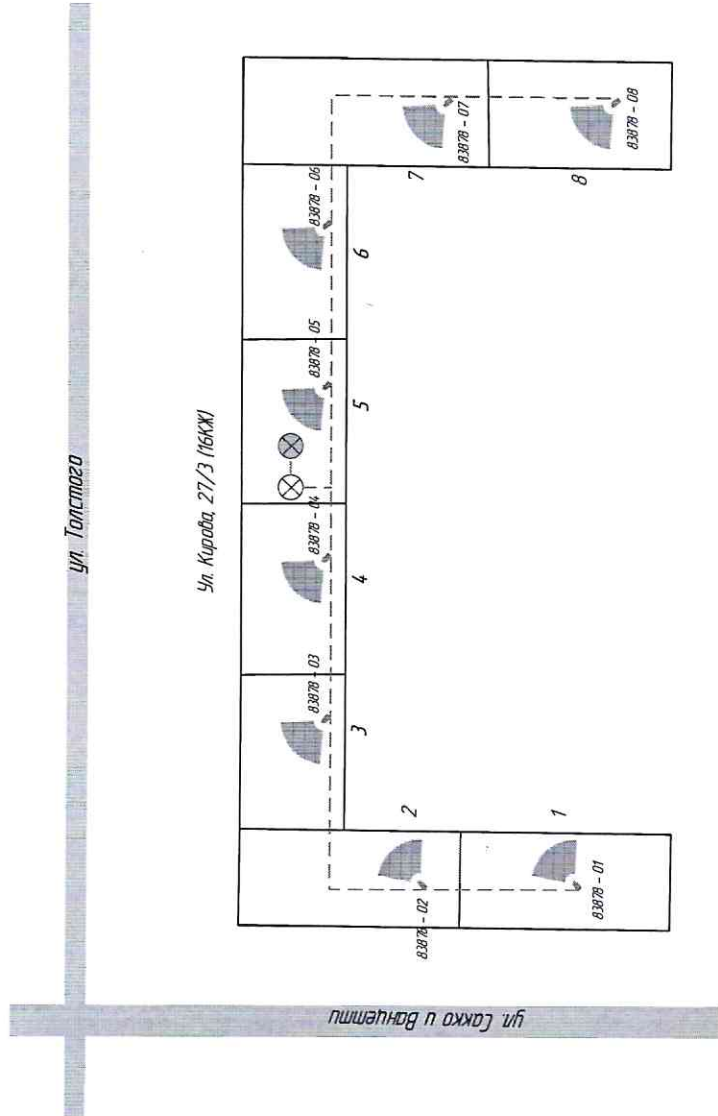

*г. Новосибирск  
2022 г.*

Ситуационный план прокладки кабеля и установки ВК по адресу: ул. Кирова, 27/3



Карта объекта: 83790 - 01  
 Номер задания: Т97Б, 01 - номер камеры

Условные обозначения

-  - Проектируемая камера видеоконтроля NIMatch IPC-1020 (2.8mm)
-  - Проектируемый кабель УТР
-  - Существующий УС «Наботелеком»
-  - Проектируемый шкаф ВК


Примечания:

- Расположение камер указано условно, точные места определить по месту с заказчиком
- Проектируемый УТР кабель прокладывать в проект. кабель канале 25\*16
- Для ввода УТР в здание сделать отверстия Ø=10mm
- Все проектируемый отверстия заделывать силиконовым герметиком.


04-3106-ПД					
Сеть передачи данных ООО "Наботелеком" Номер №100					
Имя	Кол.	Лист	№ дж.	Подпись	Дата
Т. центр.	Центр	Центр			03.09.22
Проектир.	Проектир	Проектир			03.09.22
Разработал	Турбов	Турбов			03.09.22
Ситуационный план				ООО "Наботелеком"	
Справочность видеоконтроля по адресу: ул. Кирова, 27/3 (1-этаж)			Лист		Листов
			РП		31
					3

План установки камер видеоконтроля в здании по адресу: ул. Кирова, 27/3


Часть плана 1-го этажа 1-го подъезда

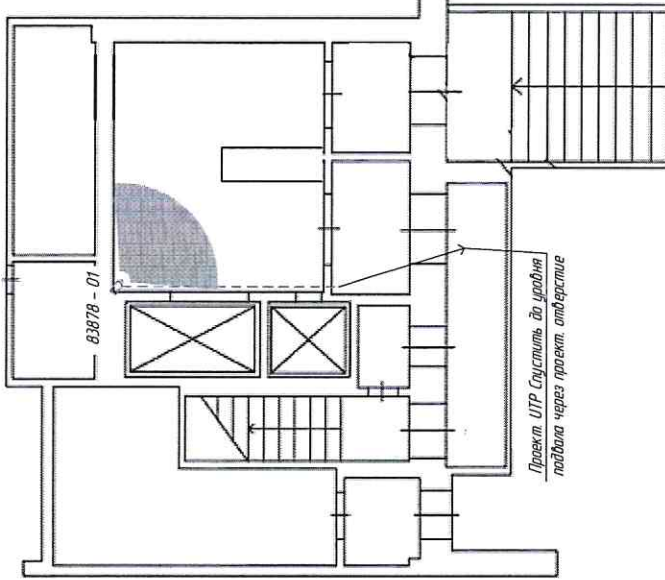


Часть плана 1-го этажа 2,8-го подъезда

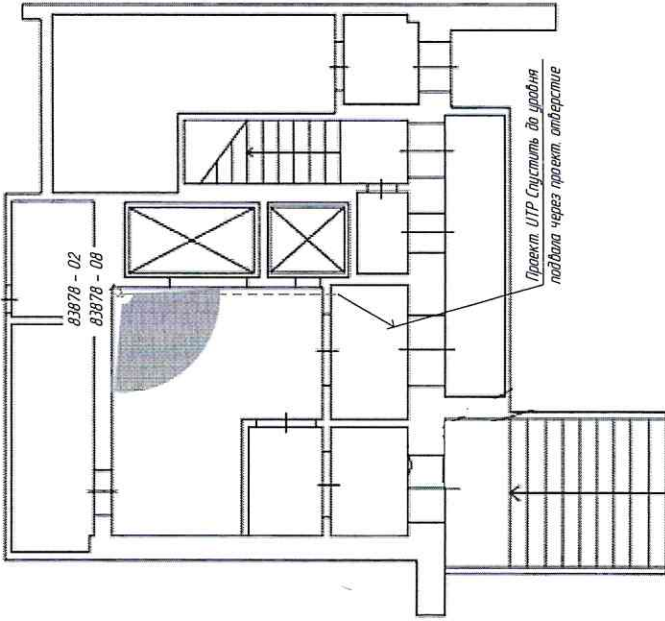



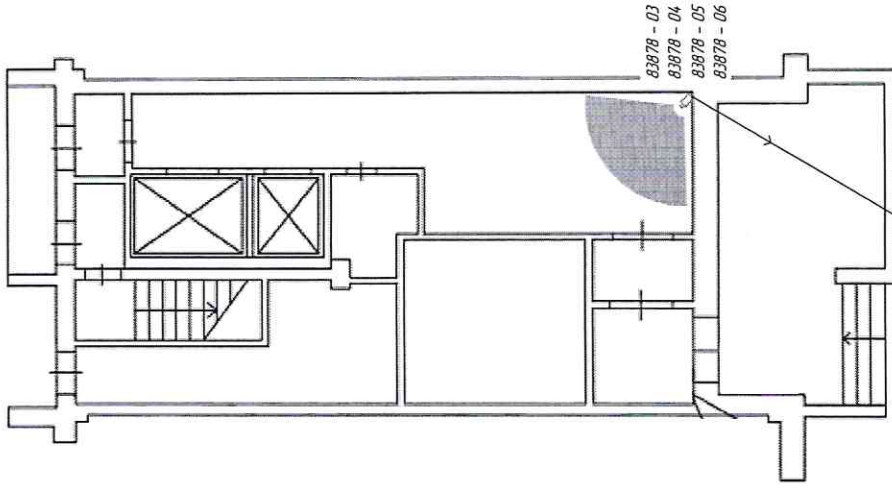

Часть плана 1-го этажа 3,4,5,6-го подъезда

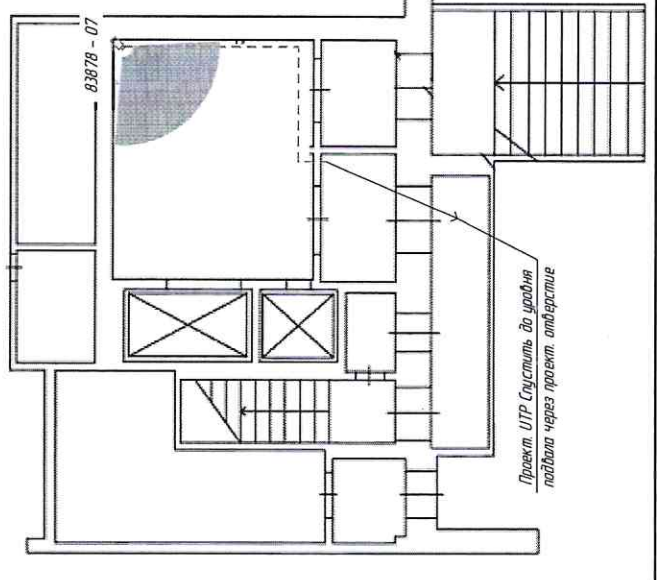

Часть плана 1-го этажа 7-го подъезда



Условные обозначения

-  - Проектируемая камера видеоконтроля NIMATCH IРС-ТО20 (2.8мп)
-  - Проектируемый кабель УТР
-  - Существующий УС «Индотелеком»
-  - Проектируемый шкаф ВК


Примечания:

- Расположение камер указано условно, точное место определить по месту с заказчиком
- Проектируемый УТР кабель прокладывать проектируемом кабель-канале 25х16


Изм.	Кол.	Лист	№ док.	Подпись	Дата

04-3106-ПД


Часть плана подвала 7,8-го подъезда

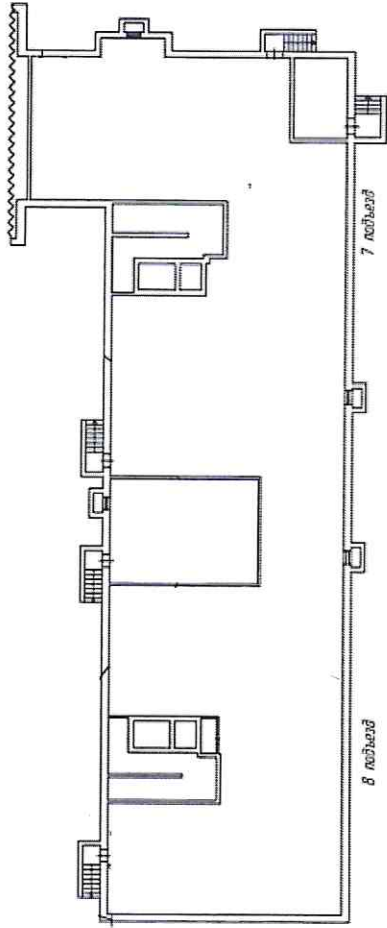

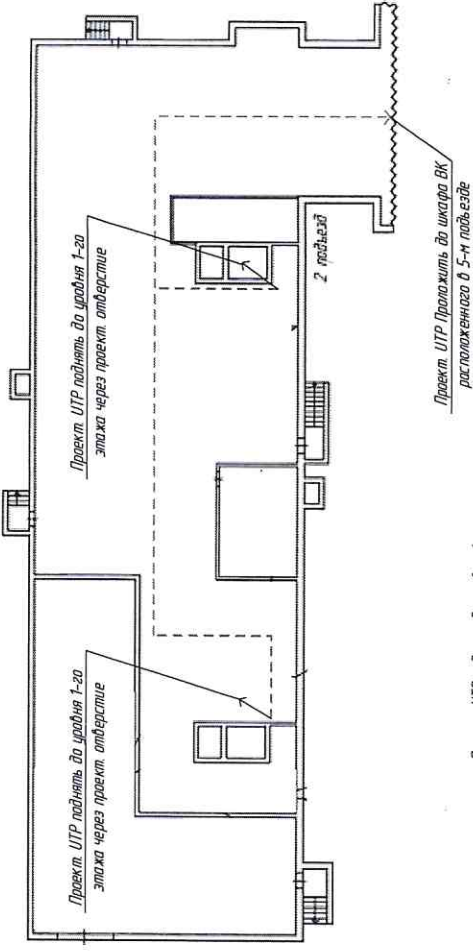


Часть плана подвала 12-го подъезда

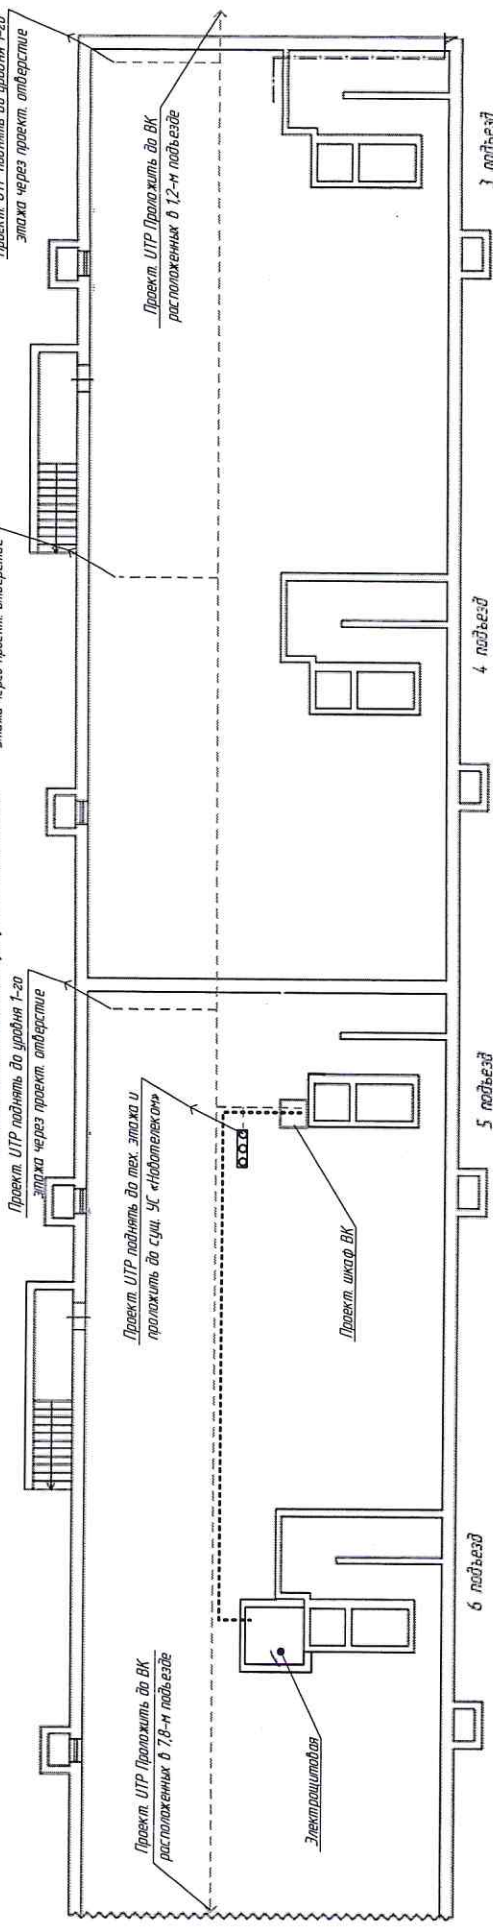

Часть плана подвала 3,4,5,6-го подъезда



Условные обозначения

-  - Проектируемая камера видеонаблюдения Nivatch IPC-1020 (2.8mm)
-  - Проектируемый кабель УТР
-  - Проектируемый шкаф ВК


- Примечания:**
- Расположение камер указано условно, точное место определить по месту с заказчиком
  - Проектируемый УТР кабель прокладывать проектируемым кабель-каналом 25x16
  - С 1-го этажа до подвала в 3,4,5-м подъездах прокинут кабель УТР, подсоединится к нему!

Изм.	Кол.	Лист	№ дж.	Подпись	Дата


04-3106-ПД

Лист 4.2

Схема коммутации ВК

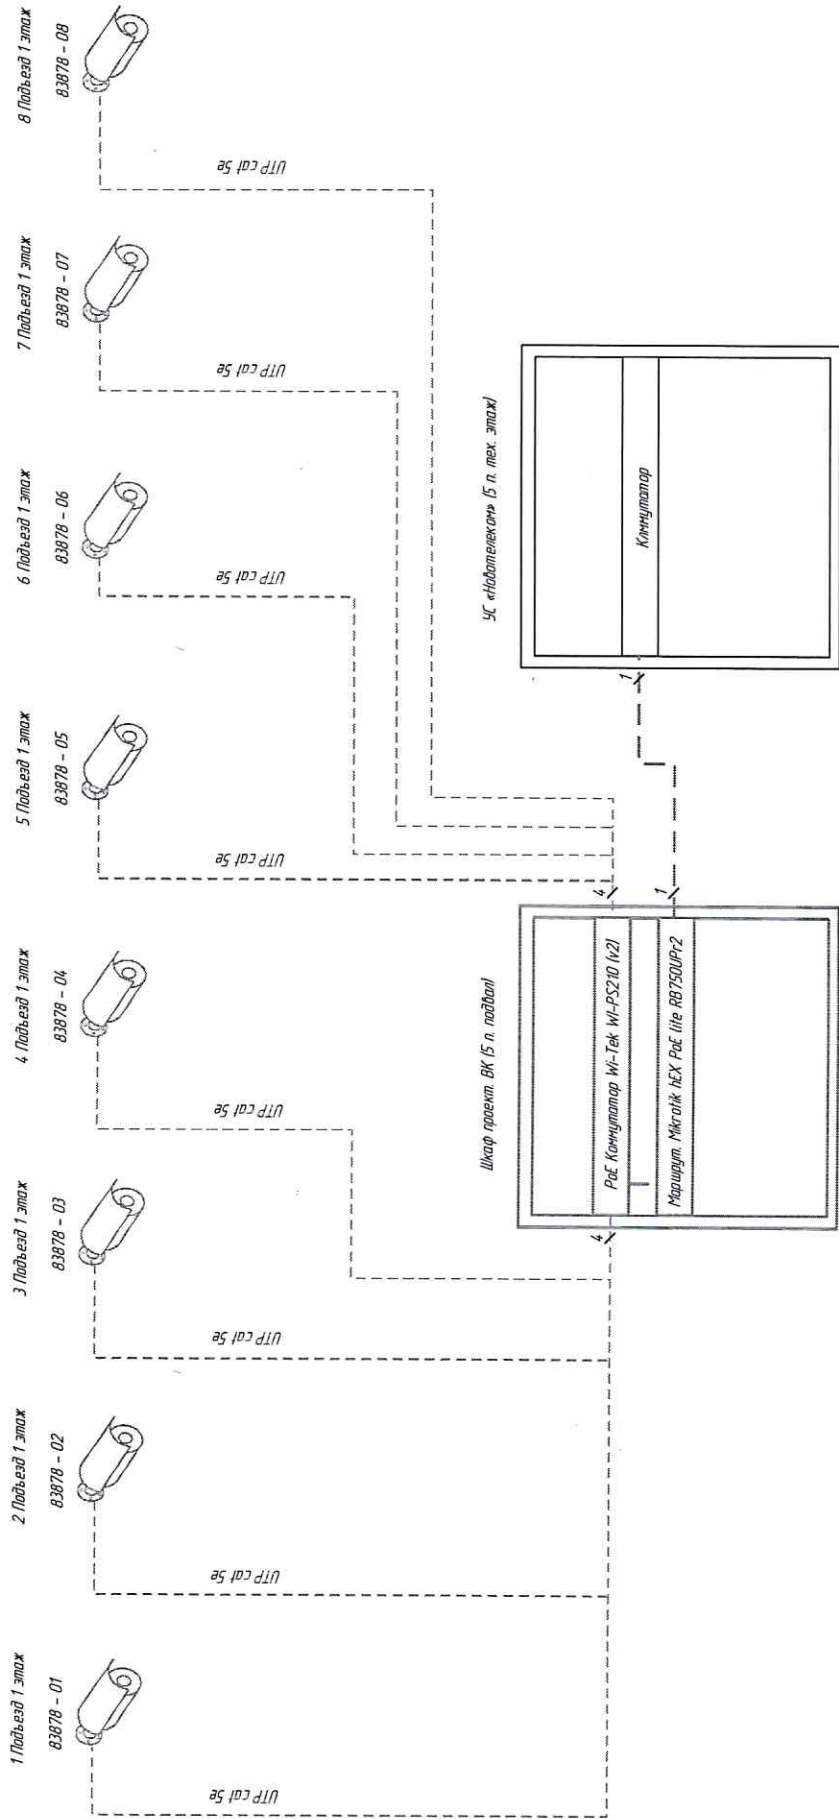

- Проектируемый кабель UTP
- Проектируемое оборудование
- Существующее оборудование

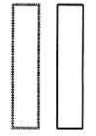

Изм.	Кол.	Лист	№ док.	Подпись	Дата

04-3106-ПД

## Приложение №1



Рис. 1

Бирки крепить на абонентских линиях на технических, цокольных этажах зданий, в начале линии, в конце линии и в местах лавората.

						<b>04-3106-ПД</b>			
						<i>Сеть передачи данных ООО "Новотелеком" Наносеть №100</i>			
<i>Изм.</i>	<i>Кол.</i>	<i>Лист</i>	<i>№ док.</i>	<i>Подпись</i>	<i>Дата</i>				
						<i>Строительство видеоконтроля по адресу: ул. Кирова, 27/3 (1 этаж)</i>	<i>Стадия</i>	<i>Лист</i>	<i>Листов</i>
							РП		1
<i>Т.контр.</i>		<i>Турабов</i>			<i>03.09.22</i>	<b>ООО "Новотелеком"</b>			
<i>Проверил</i>		<i>Турабов</i>			<i>03.09.22</i>				
<i>Разработал</i>		<i>Турабов</i>			<i>03.09.22</i>				

Позиция	Наименование и техническая характеристика	Тип, марка, обозначение документа, описного листа	Код оборудования, изделия, материала	Завод-изготовитель Поставщик	Единица измерения	Количество	Масса единицы, кг	Примечание
1	Спецификация на цвет связи ул. Кирова, 27/3							
1.1	Камера HiWatch IPC-7020 (2.8mm)		V1001229		шт.	8		
1.2	Кабель UTP, 24 AWG, PVC, 4 пары, Cat.5e, 305 SOLID		CA800246		м.	470		
1.3	РоЕ Коммутатор Wi-Tek WI-PS210 (v2)				шт.	1		
1.4	Карадка распл.откр./пр 100*100*50 766 IP55 HEGEL		ELU00332		шт.	8		
1.5	Сетевой фильтр пр 18м		SEL00857		шт.	1		
1.6	Кабель-канал 25x16		CA800831		м.	10		
1.7	Раскладные материалы				компл.	1		
1.8	Маршрут. MikroTik hEX РоЕ lite RB750UPr2				шт.	1		
1.9	Шкаф ДКС-050303/Шкаф ДШ-1/2		SHK00202		шт.	1		
1.10	Авт. выключатель ВА 47-29 1Р 6А		ELU00054		шт.	1		
1.11	Розетка РА 16-826 с эк двойная		SEL01415		шт.	1		
1.12	Кабель NYM 3*1,5		CA802131		м	35		
1.13	Труба гофрированная ПВХ d=16 мм		CA800104		м	35		

04-3101-СП									
Сеть передачи данных ООО «Новотелеком»									
Изм.	Кол. уч. листов	М. док.	Подпись	Дата					
Строительство системы видеонаблюдения в здании по адресу: ул. Кирова, 27/3					Статья	Лист			
Спецификация оборудования, изделий и материалов					РП	1			
Проверил					ООО «Новотелеком»				
Разработал									